



ANVISNINGAR
SE RITNING K3-01.

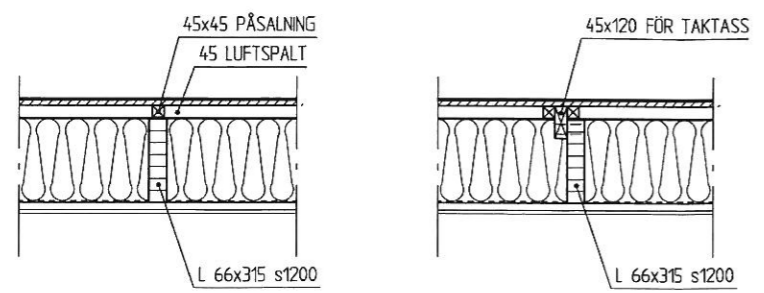


a 1:20

b 1:20

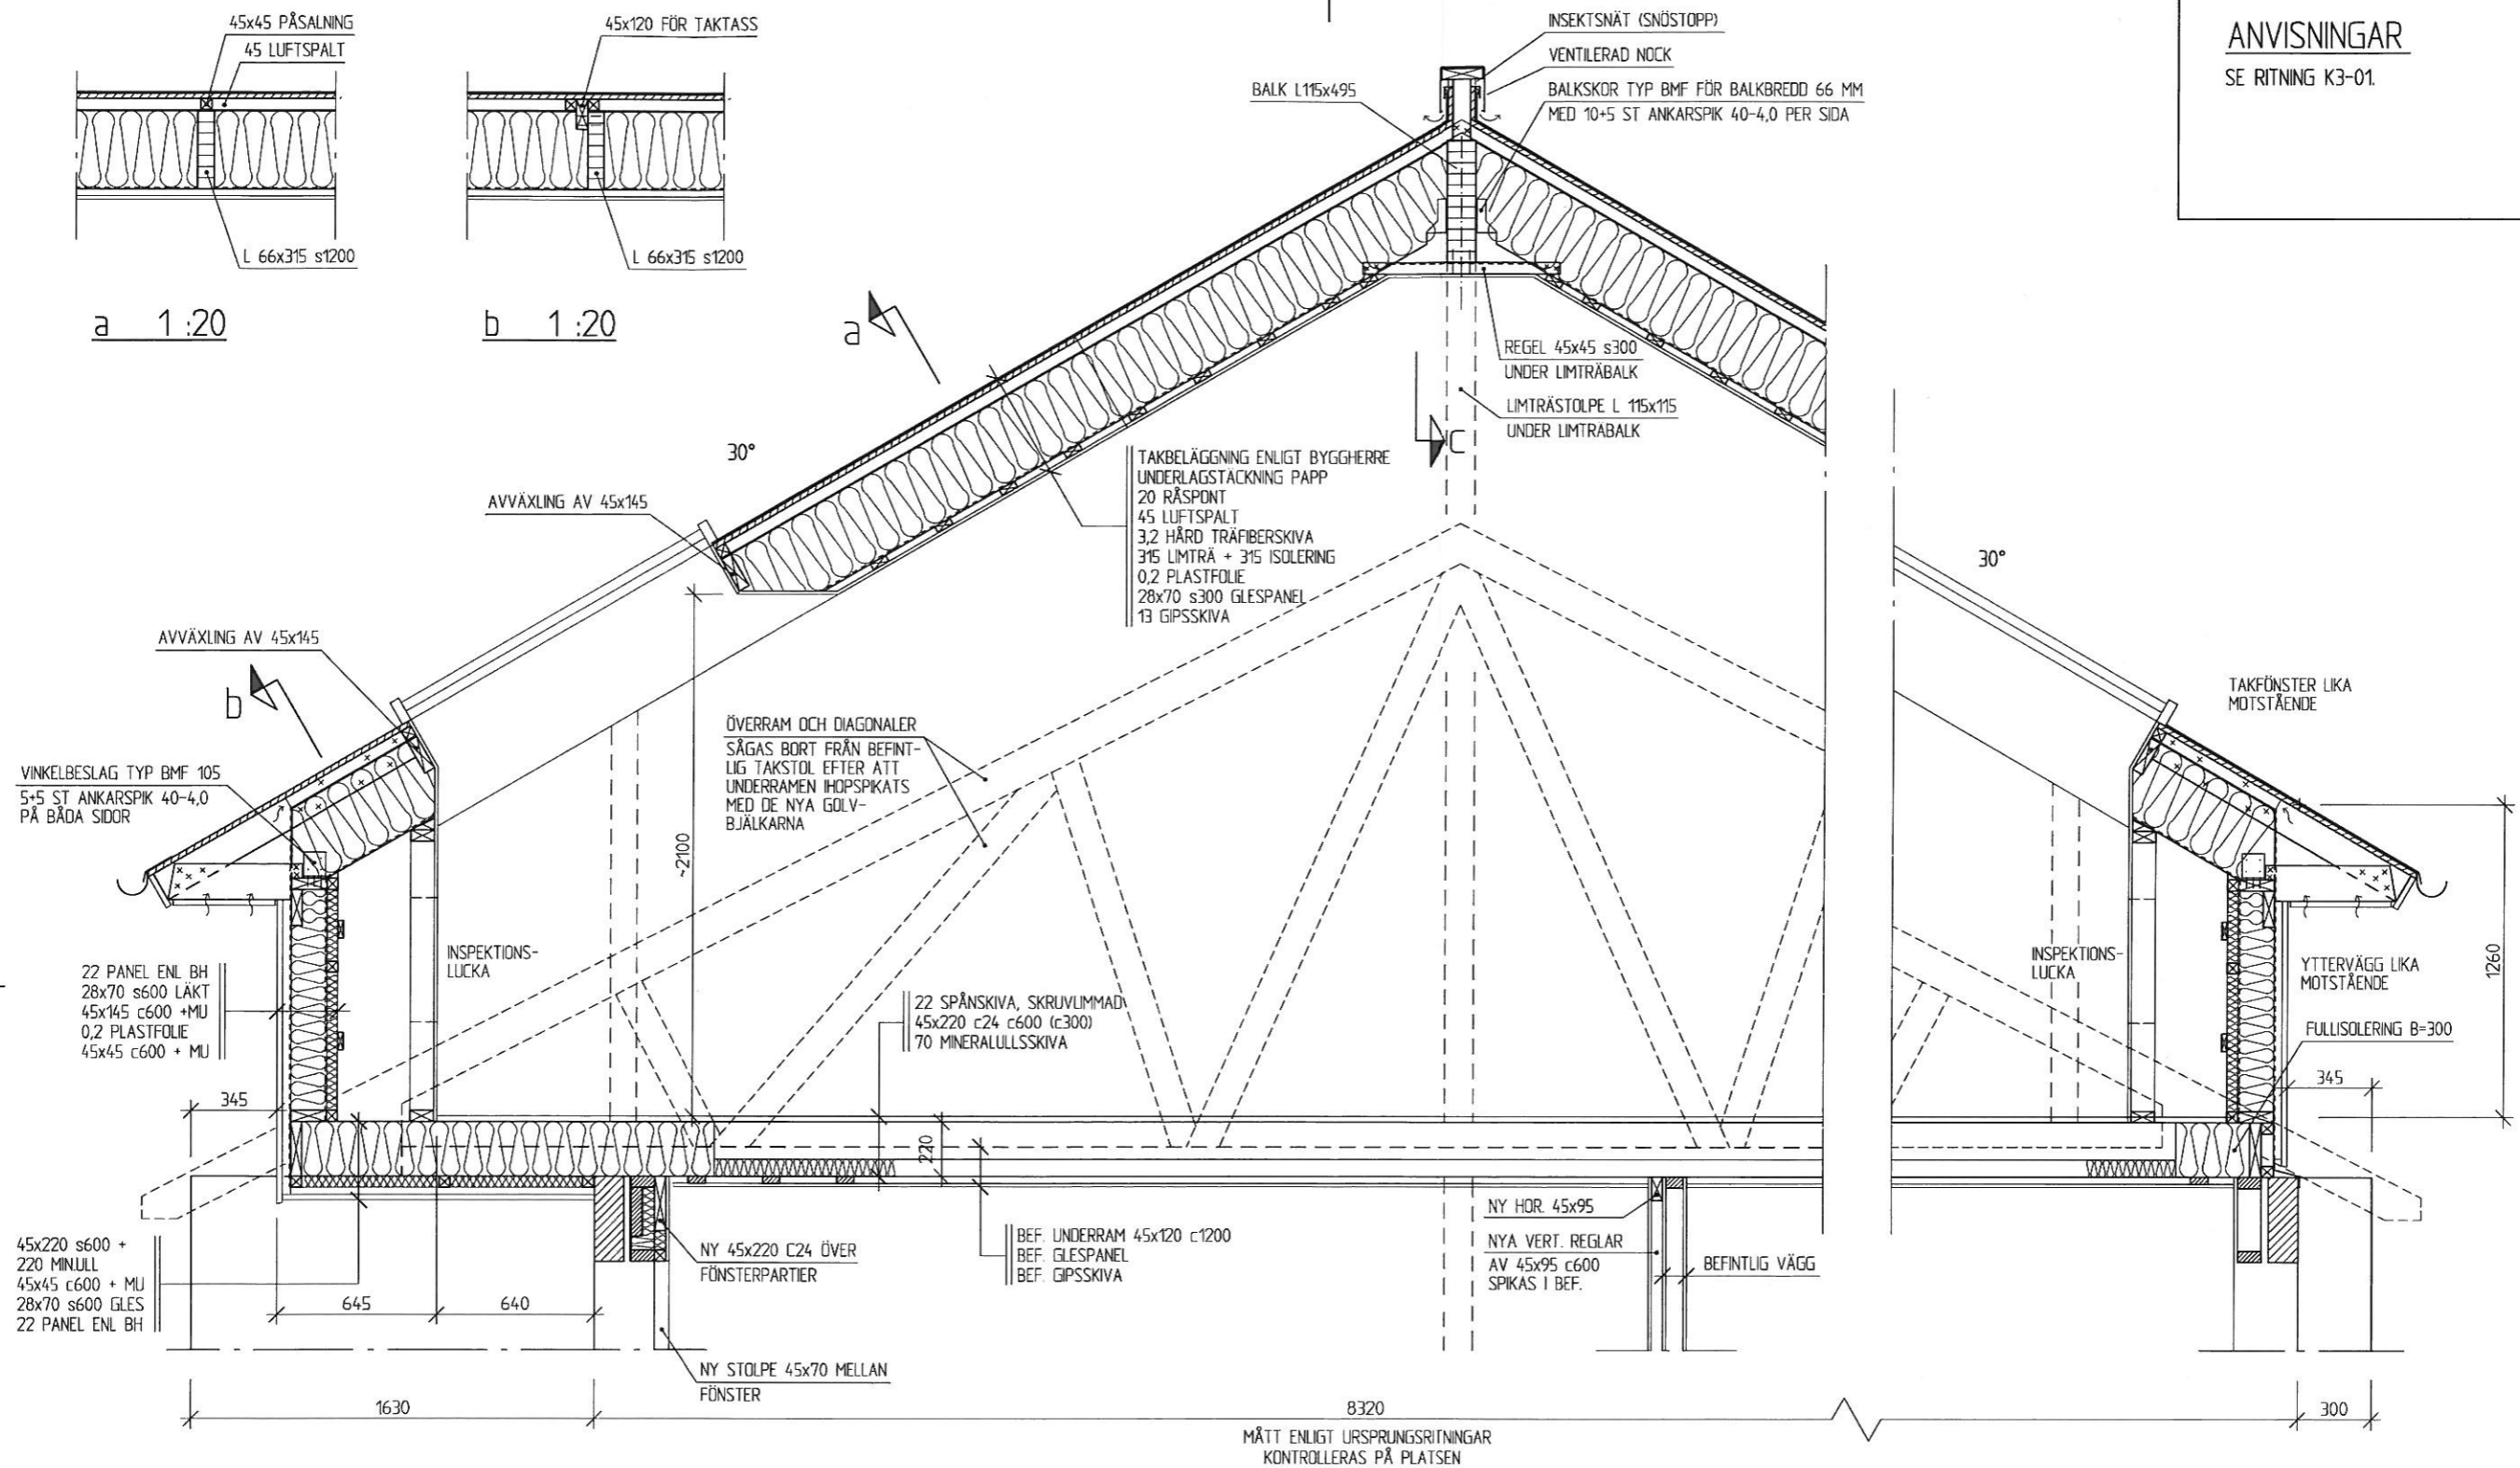

SEKTION 1-1 1:20

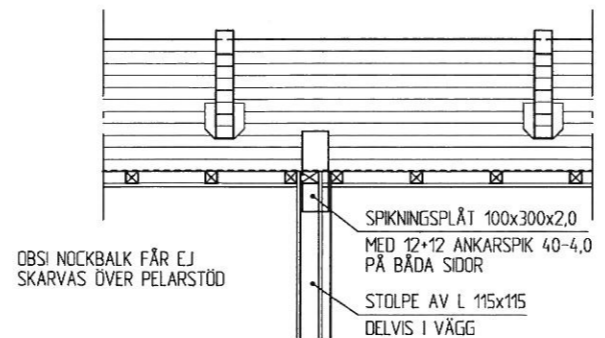

c 1:20
MITTSTÖD NOCKBALK

R&H
BYGGTEKNIK

Parkgatan 19
411 38 Göteborg
Tel: 031-135095
Fax: 031-135015
E-mail: roger@rhhnu

RITAD AV
RH

HANDLÄGGES AV
LEIF ROSENQVIST

ORT, DATUM GÖTEBORG 2008-12-03

Leif Rosenqvist

A	DIV. KOMPLETTERINGAR	RH	08-12-09
REV	ANT	REVIDERINGEN AVSER	SIGN DATUM

ÖNNERED 49:9
VÄSTRA FRÖLUNDA, GÖTEBORGS KOMMUN

BYGGHERR: NIKLAS & CAMILLA RÖJEMO

VERTIKALSEKTION 1-1 SKALA 120 (A2)

ARBETSNUMMER
08.000

RITINGSNUMMER
K3-02

REV
A