



ANVISNINGAR

SE RITNING K3-01.

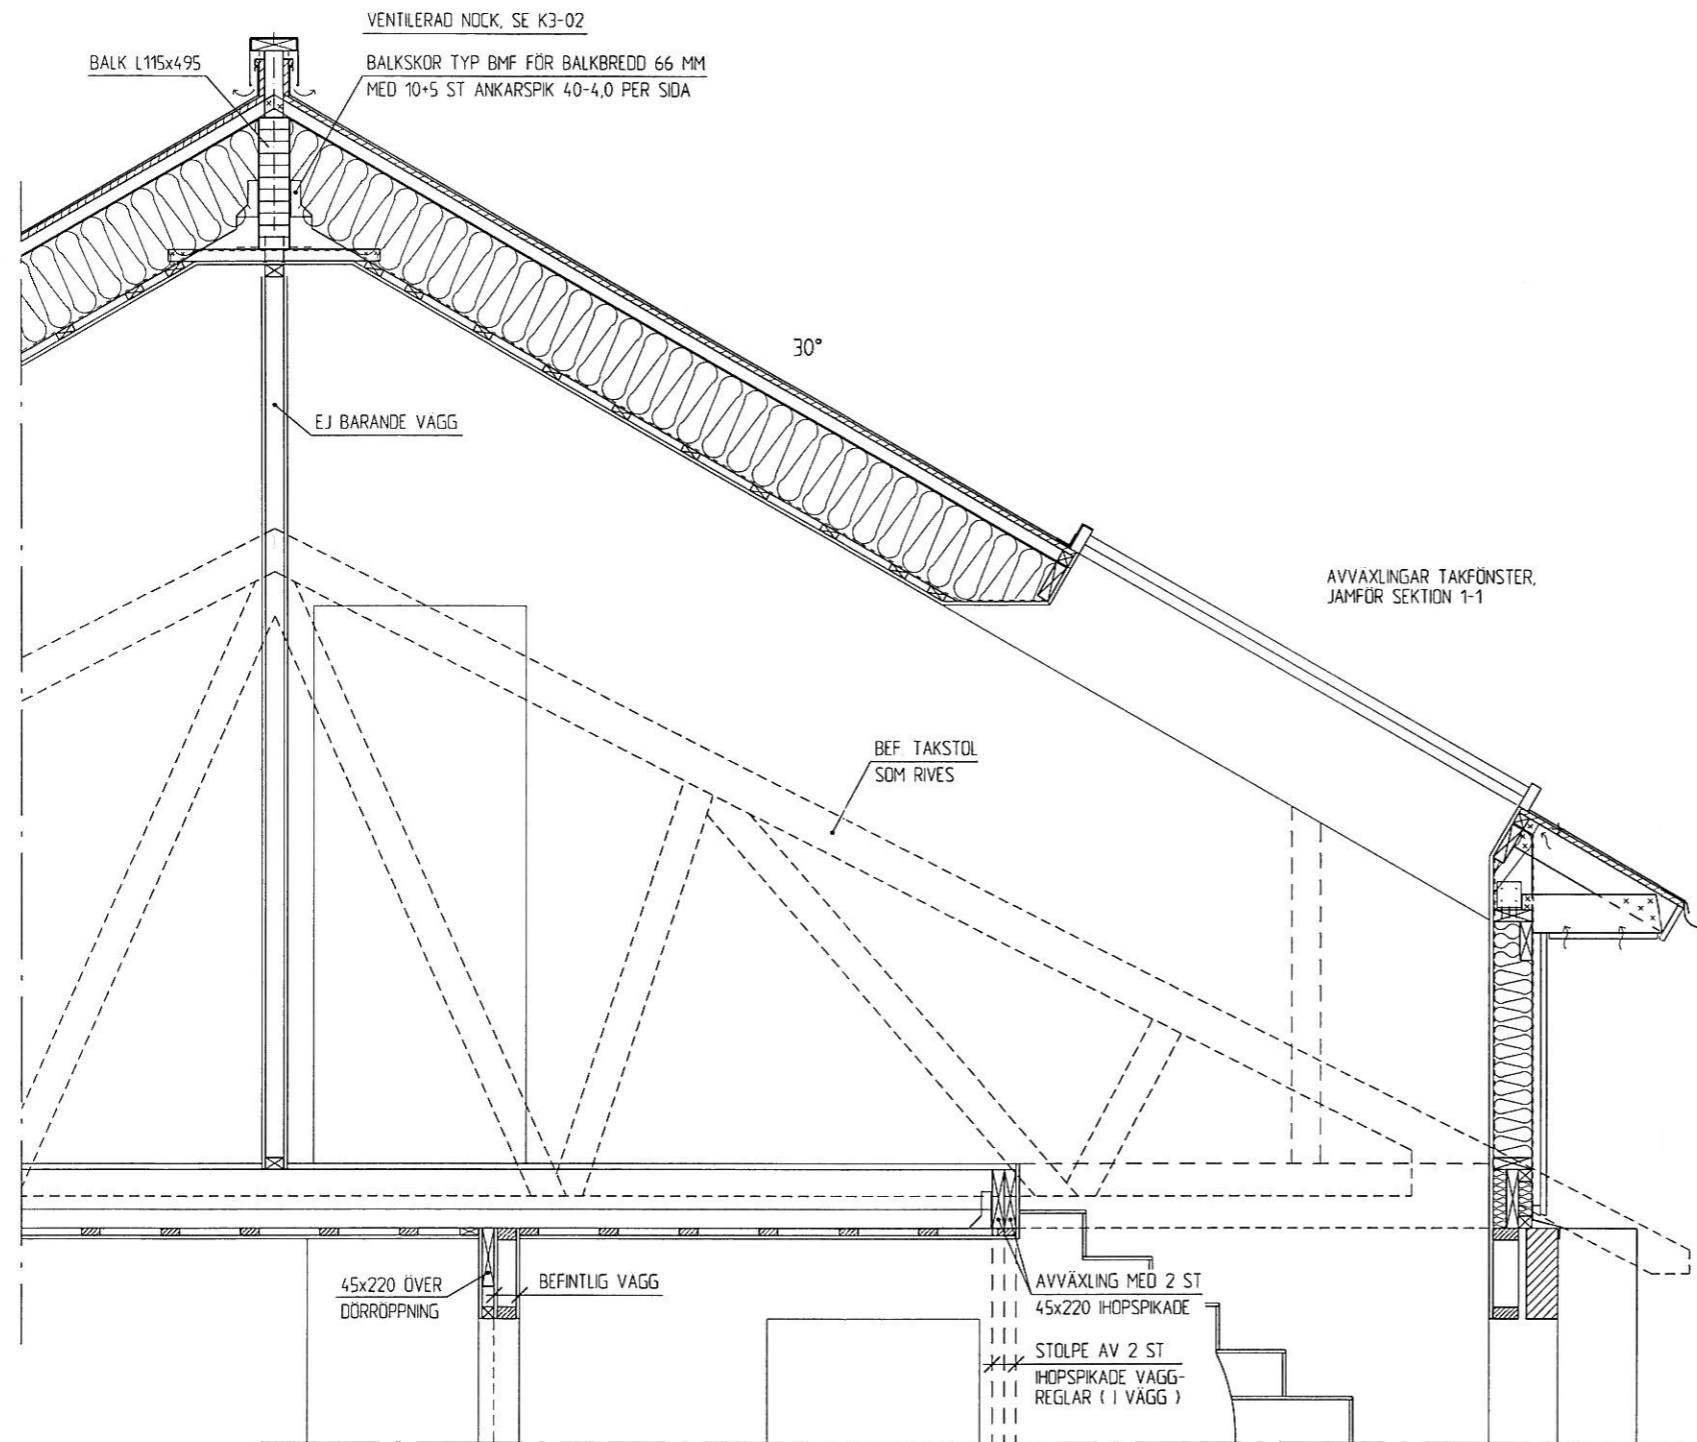

SEKTION 2 1:20

I ÖVRIGT ENLIGT 1-1

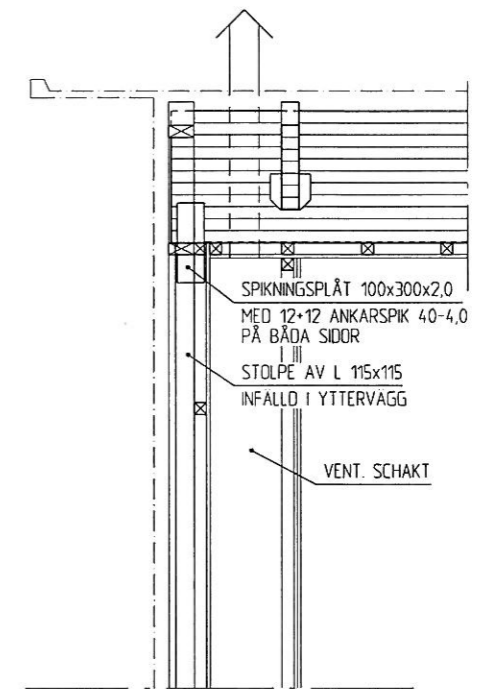

SEKTION 3 1:20

NOCKBALK VID GAVEL ÖVERVÄNING

R&H BYGGTEKNIK Parkgatan 19 411 38 Göteborg Tel. 031-135095 Fax. 031-135015 E-mail: roger@rthb.nu		REV		ANT	REVIDERINGEN AVSER	SIGN	DATUM
		ÖNNERED 49:9 VÄSTRA FRÖLUNDA, GÖTEBORGS KOMMUN BYGGHERRER: NIKLAS & CAMILLA RÖJEMO		VERTIKALSEKTION 2 OCH 3 SKALA 1:20 (A2)		ARBETSNUMMER 08.000	
RITAD AV RH		HANDLAGGES AV LEIF ROSENQVIST		ORT, DATUM GÖTEBORG 2008-12-03 <i>Leif Rosenqvist</i>		REV	