

A1A



Yvon Johansson

OM- OCH TILLBYGGNAD AV ENBOSTADSHUS  
PLANER OCH SEKTION  
SKALA 1:100  
666 8008-05-12


BYGGAUTORISERAD UST. 08.06.88

0,05 1 2 3 4 5 10m


SEKTION A-A

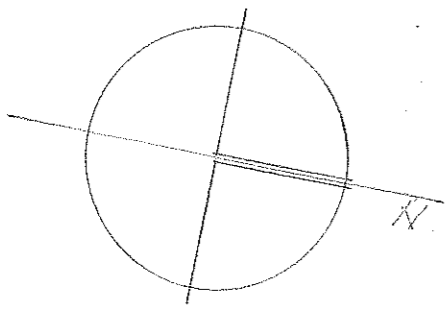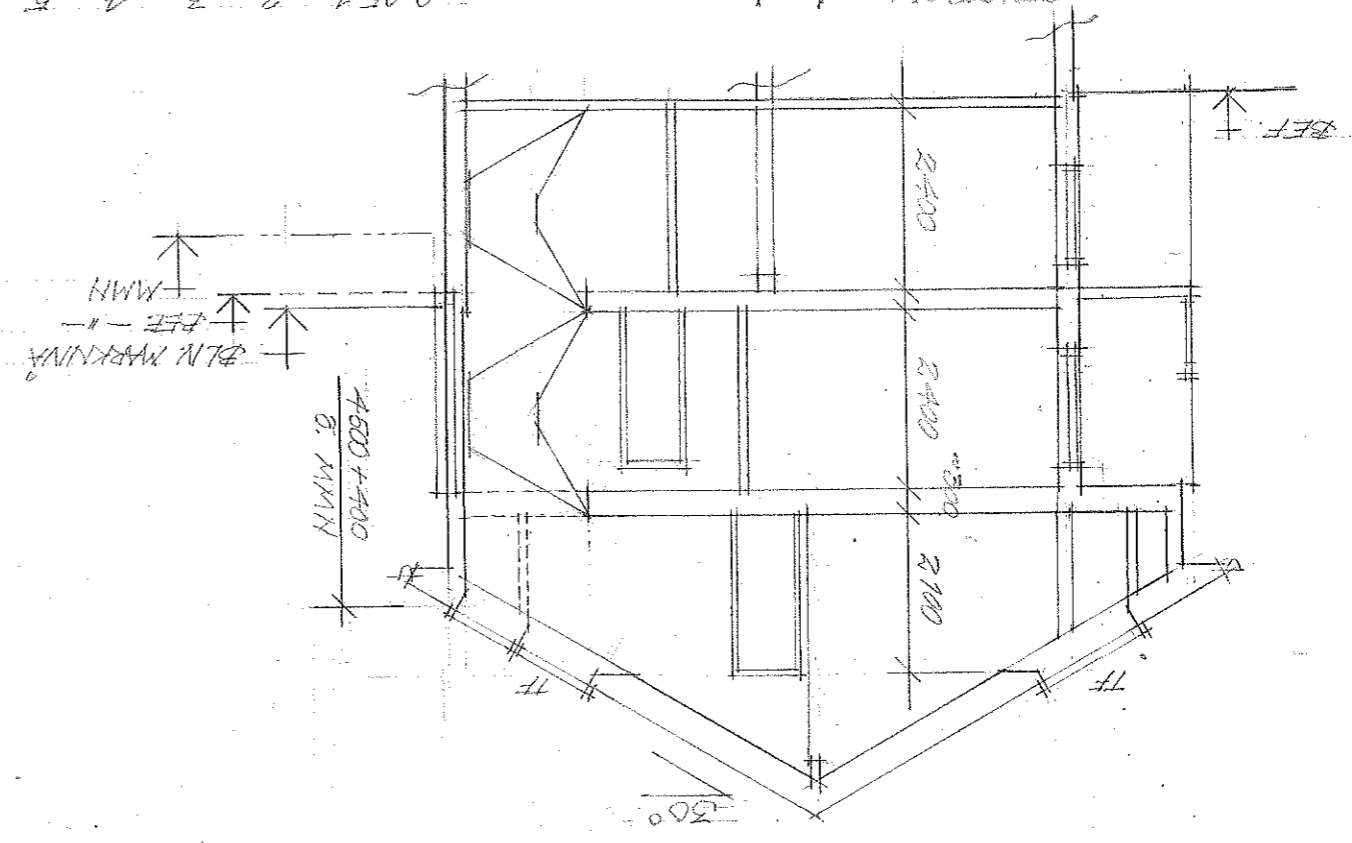

TILLKÖMMANDE AREA = 06 M<sup>2</sup> BSK  
VINDSPÄN

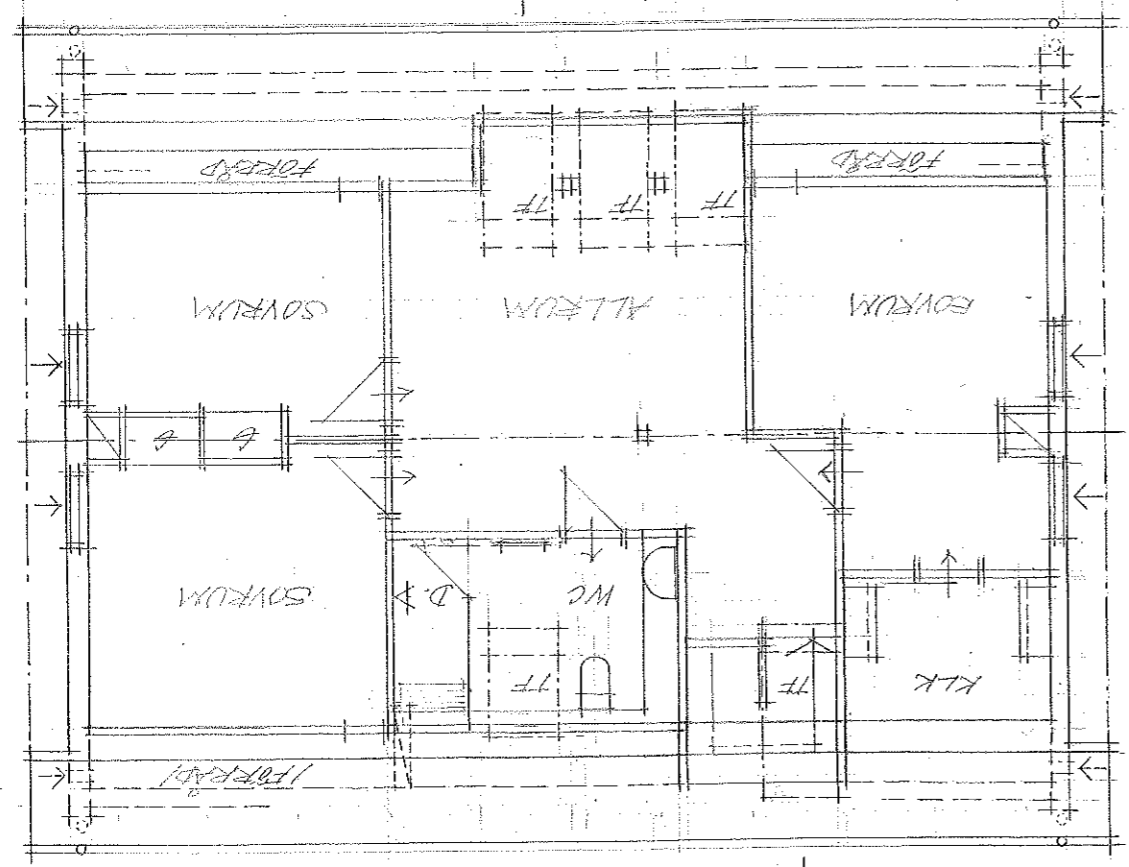

VÄNINGSPLAN

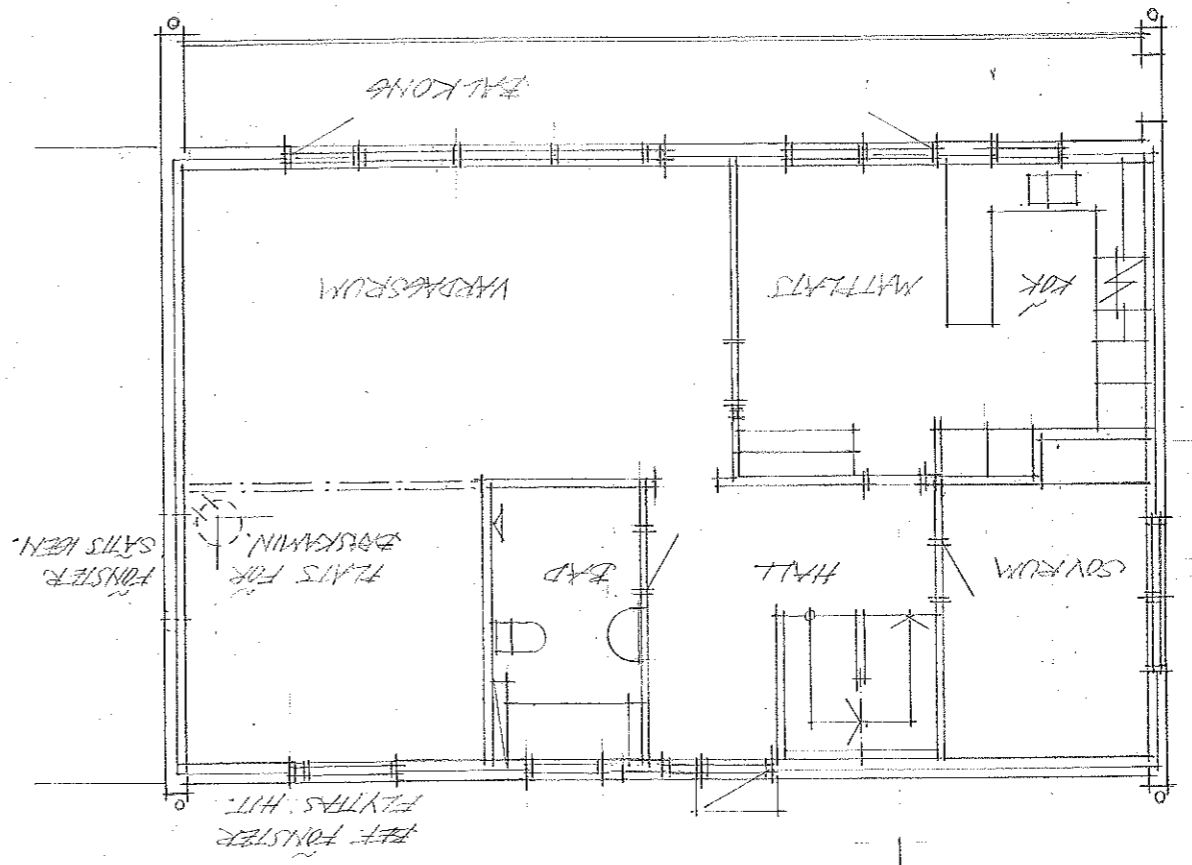

A2.1

Karl Johansson

0 0.5 1 2 3 4 5 10m

BTG 2008-05-12

FASADER


SKALA 1:100

OM- OCH TILLBYGGNAD AV ENBOSTADSHUS


ONNEFID 49:9, VÄSTRA FRÖLUNDA

TEK. & MARKHÖLDER UST 08.06.22


FASAD MOT NORR

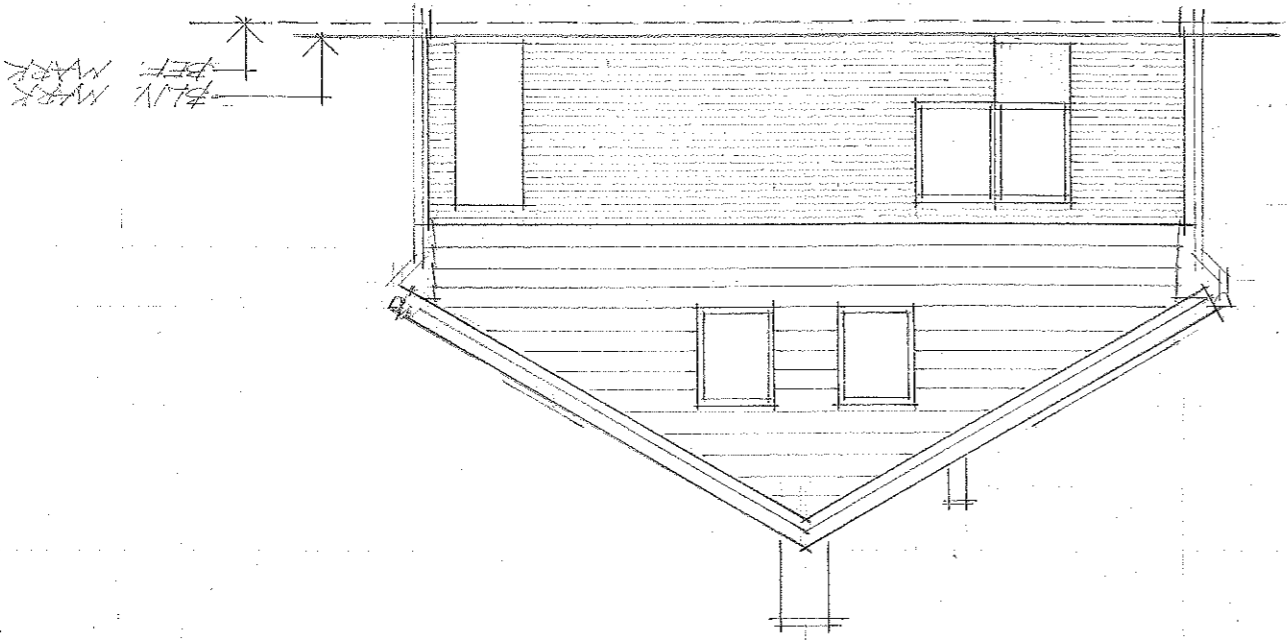

FASAD MOT SÖDER

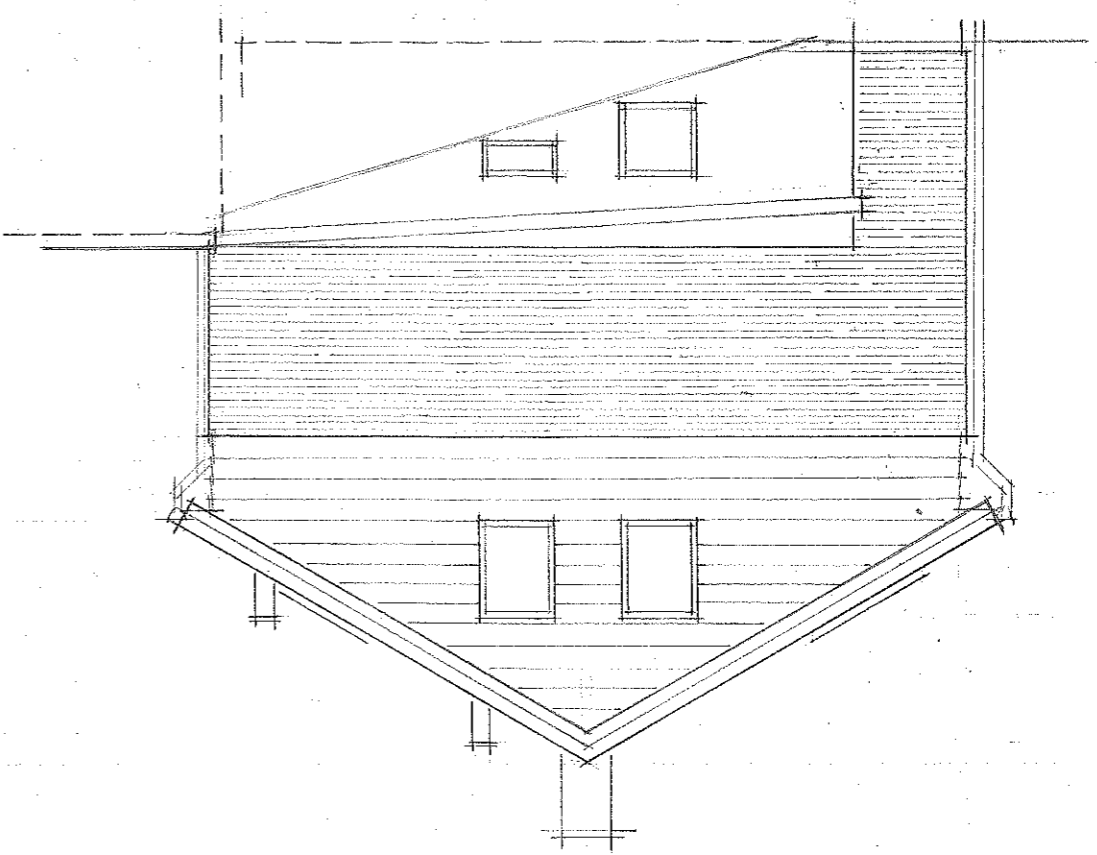

FASAD MOT VÄSTER

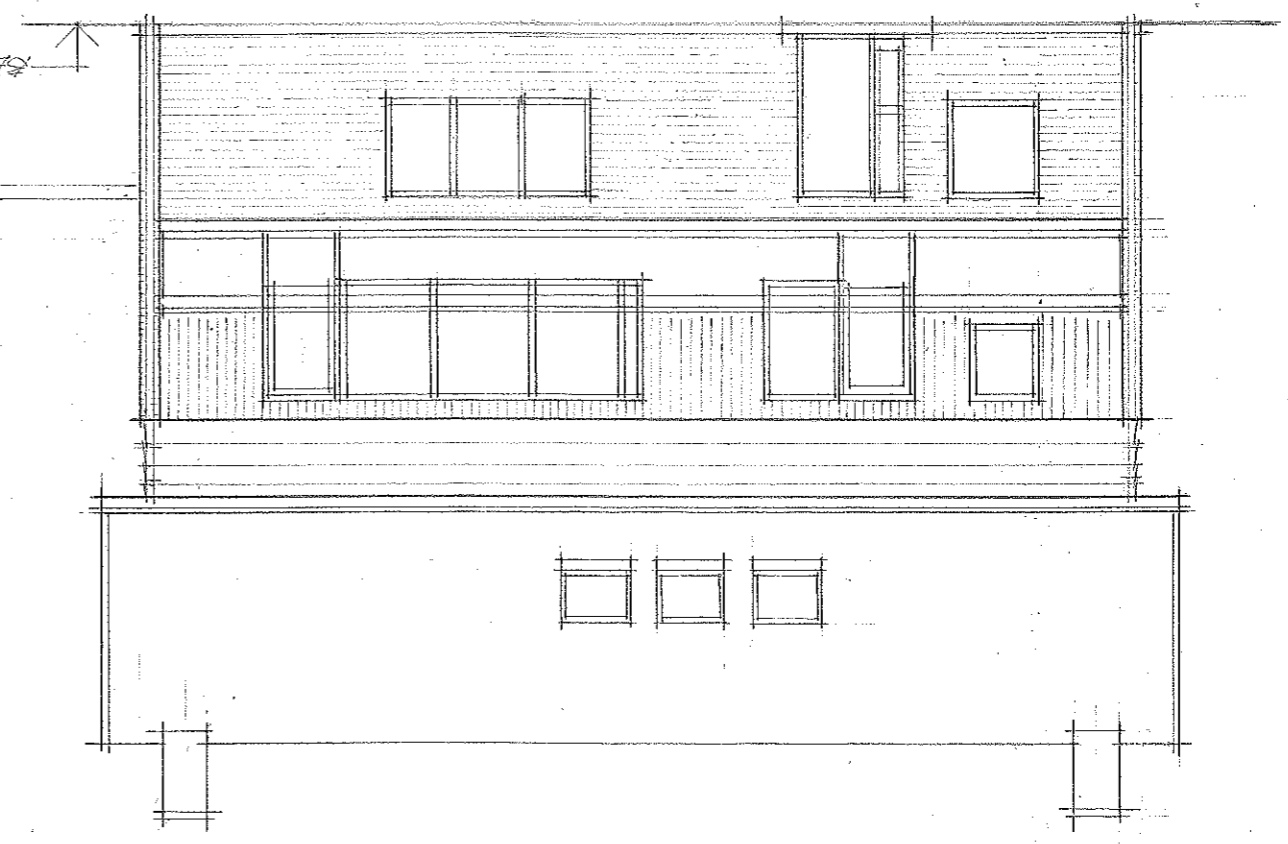

FASAD MOT ÖSTER

